


NR	OPIS
1	wlew z blachy nierdzewnej typu DH18N9, grubość 10
2	przepływ oworyjny
3	zatrząsek
4	kosz filtracyjny blacha nierdzewna DH 18N9
5	kosz filtracyjny siatka z blachy nierdzewnej DH 18N9 oczka 3x4

wpust uliczny,
kratka ściekowa

kolnierz

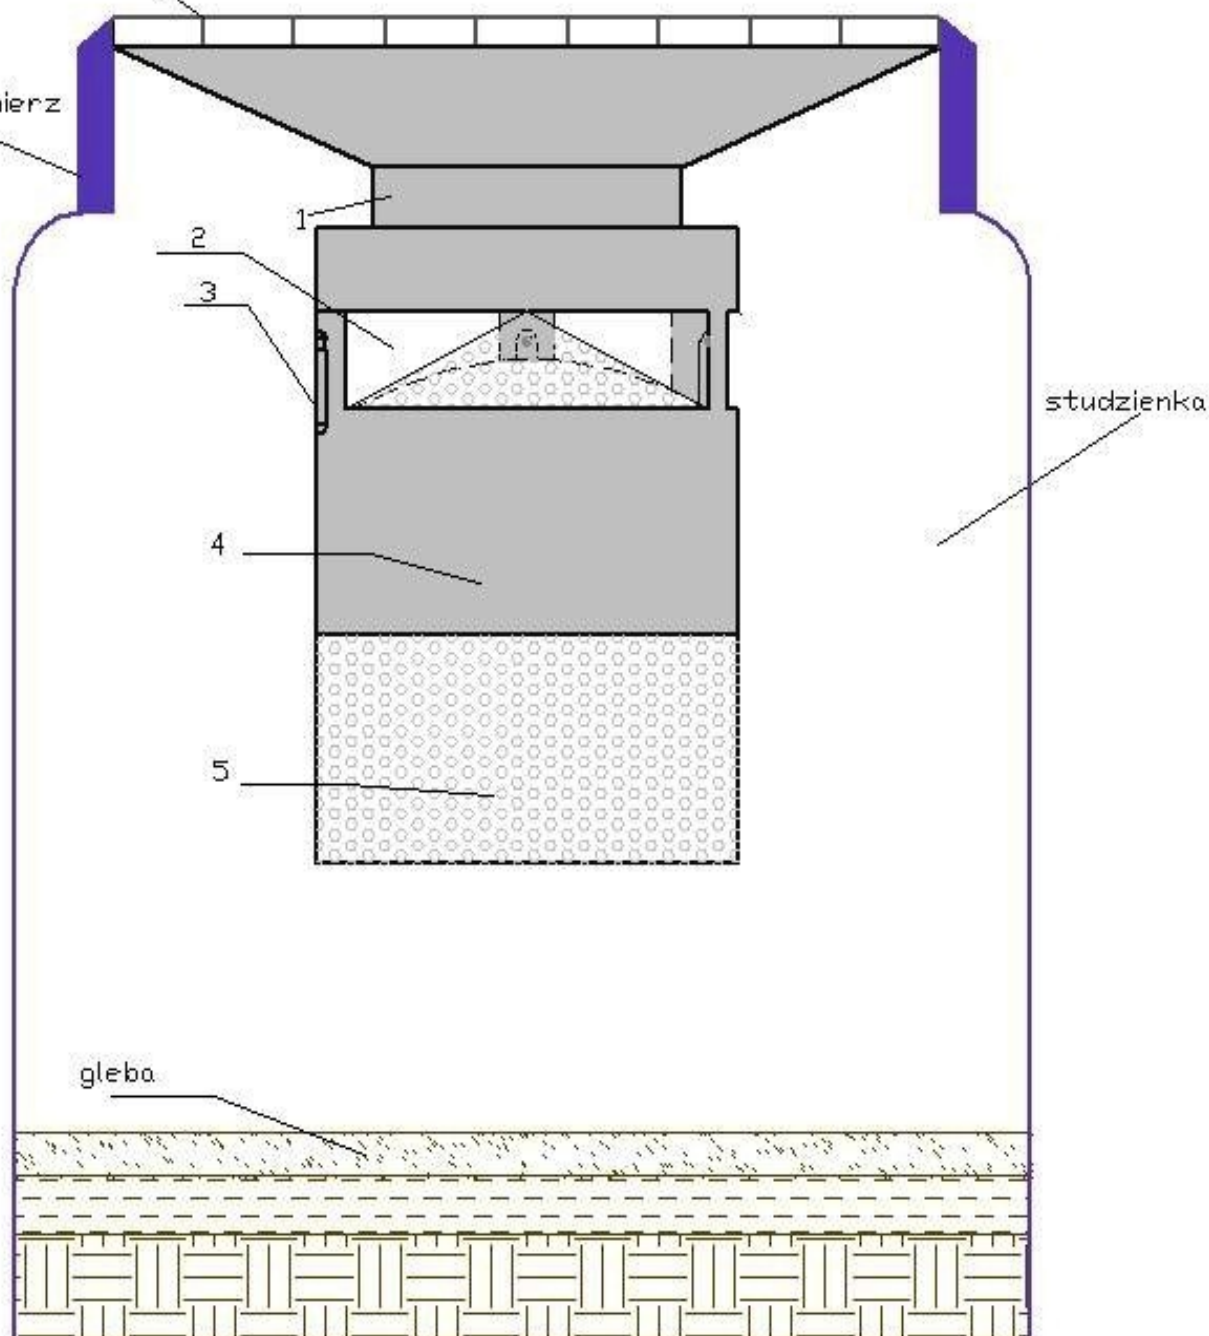

ITEMS INŻYNIERIA Sp. z o.o.

Instalacja EkoSeparatora KBI w studzience.

copyright
Items Inżynieria Sp. z o.o.

Skala: 1:10