


Właz rewizyjny

kolnierz

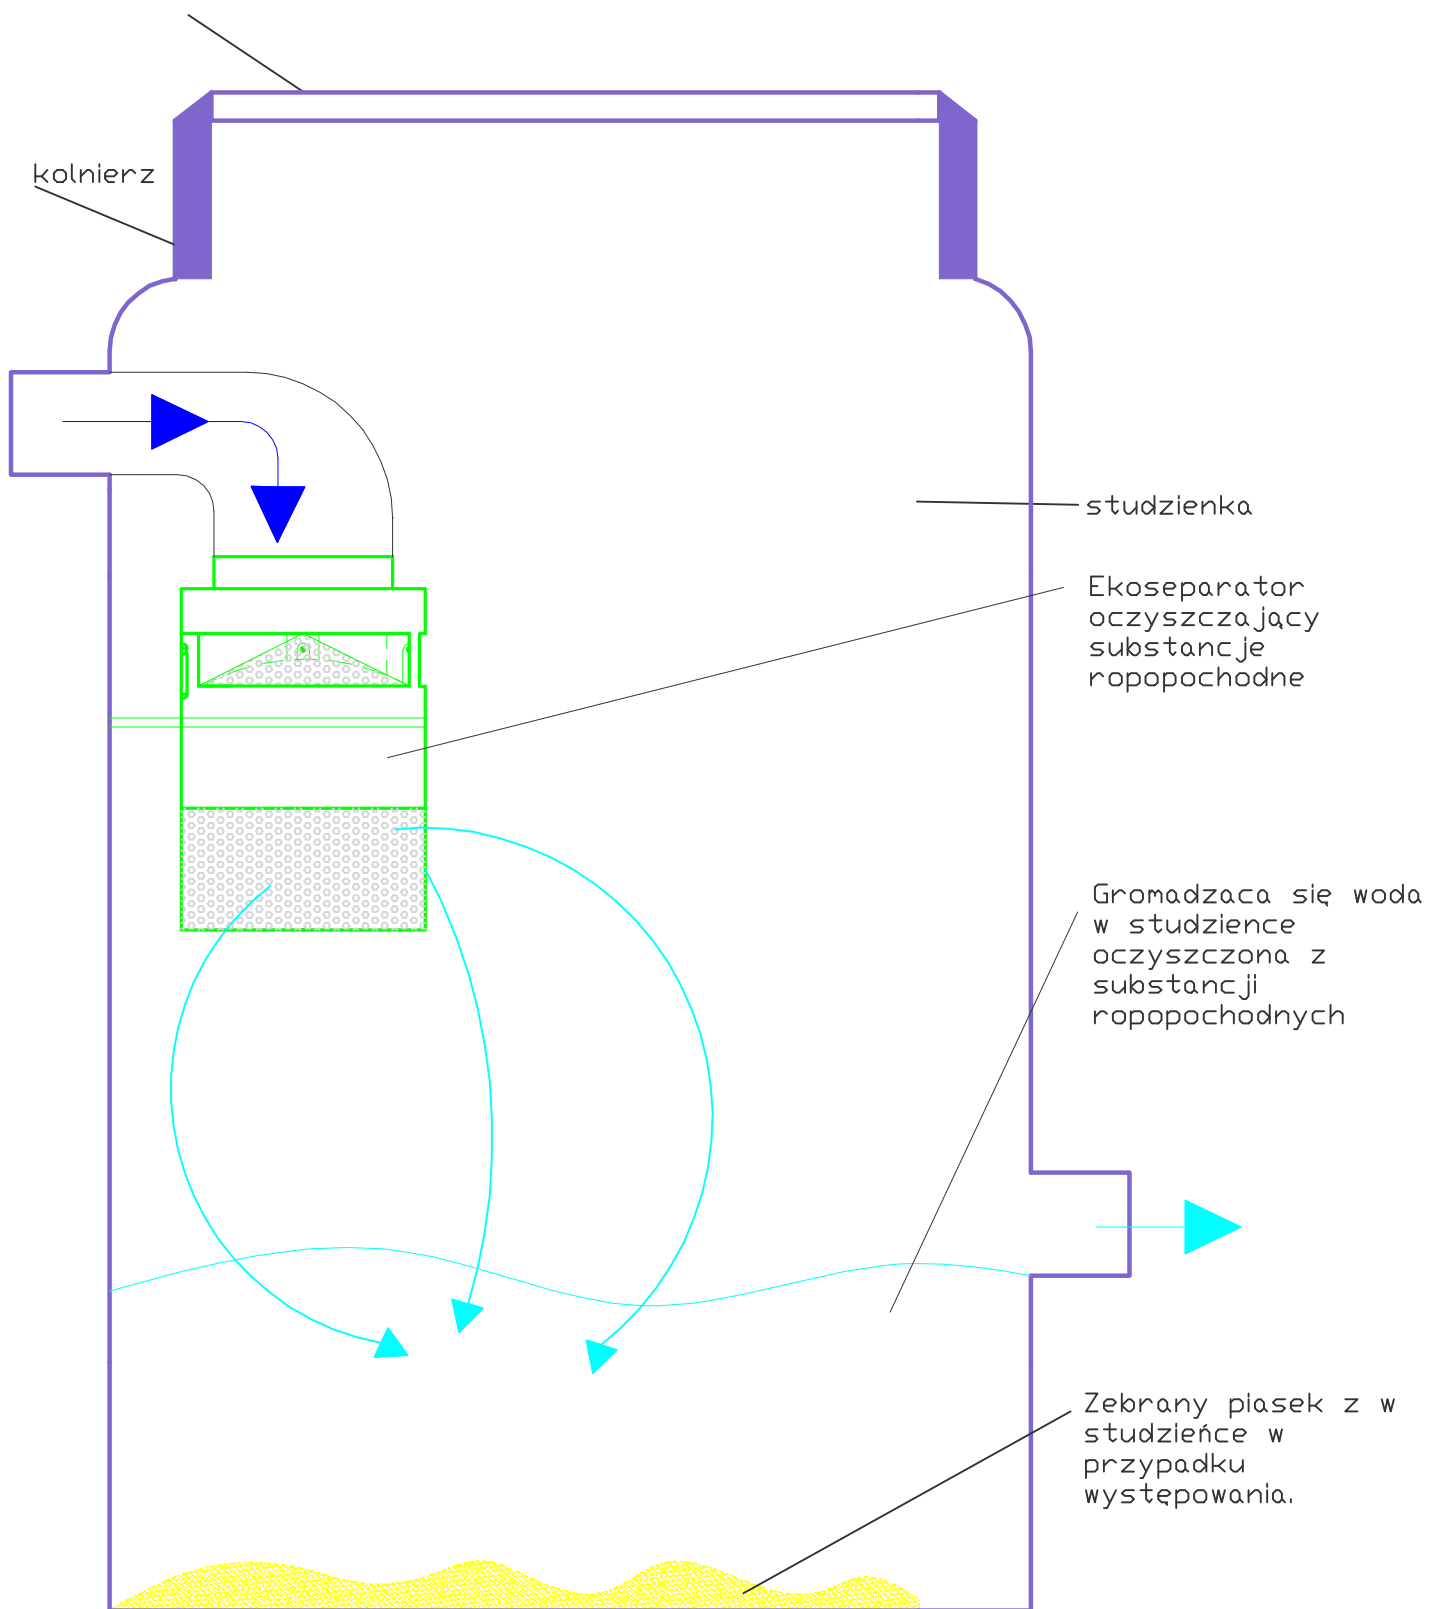

studzienka

Ekoseparator
oczyszczający
substancje
ropopochodne

Gromadząca się woda
w studzience
oczyszczona z
substancji
ropopochodnych

Zebrany piasek z w
studzience w
przypadku
występowania.

ITEMS INŻYNIERIA Sp. z o.o.

Instalacja EkoSeparatora KB1-2 podwieszany w studzience.

copyright:
Items Inżynieria Sp. z o.o.

Skala: 1:10